COMMUNE DE COLOMBIERS (34)
AMENAGEMENT DU JARDIN DE LA MAIRIE ET DES ABORDS DE LA MEDIATHEQUE

Phase : EXE

Date : 09/11/2023

Echelle : 1/200°

Maitrise d'ouvrage :

Commune de COLOMBIERS :
Carrefour des droits de l'Homme
34 440 COLOMBIERS
Téléphone : 04 67 11 86 00
contact@ville-colombiers.fr

VILLE DE Colombiers Canal du Midi

Maitrise d'oeuvre aménagements paysagers:

atelier*SITES*
paysage et urbanisme
Christine Munoz
Hervé Piquard
8, rue Emile Zola
34 000 Montpellier
téléphone : 04 67 66 44 13
Email: agence@ateliersites.fr

Coordonateur SPS :

Sandrine Roussel Mantion
CABINET FERRANDO - MATEILLE
17 rue de Ratacas – ZI Plaisance
11 100 NARBONNE
Tél : 04 68 32 47 82 / Port : 07 85 59 98 84
Email: ferrandomateille@cspslr.fr

Art. L.112-2 du code de Propriété intellectuelle : ce plan est la propriété d'Atelier Sites et ne peut être communiqué, reproduit sans autorisation

JARDIN DE LA MAIRIE : PLAN DES REVETEMENTS DES OUVRAGES ET DU MOBILIER

Indice : A

Numéro du plan : 05a

INDICE	DATE	MODIFICATIONS
A	09/11/2023	1ère Diffusion
B	-	-
C	-	-
D	-	-
E	-	-
F	-	-
G	-	-
H	-	-

COUPES DE CONSTITUTION DES SOLS

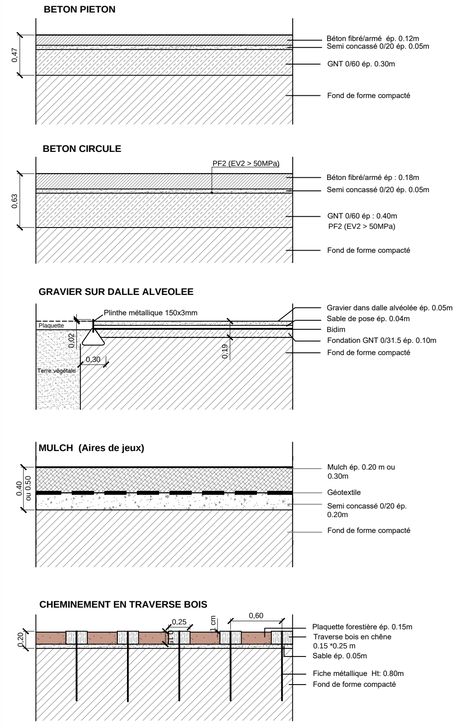

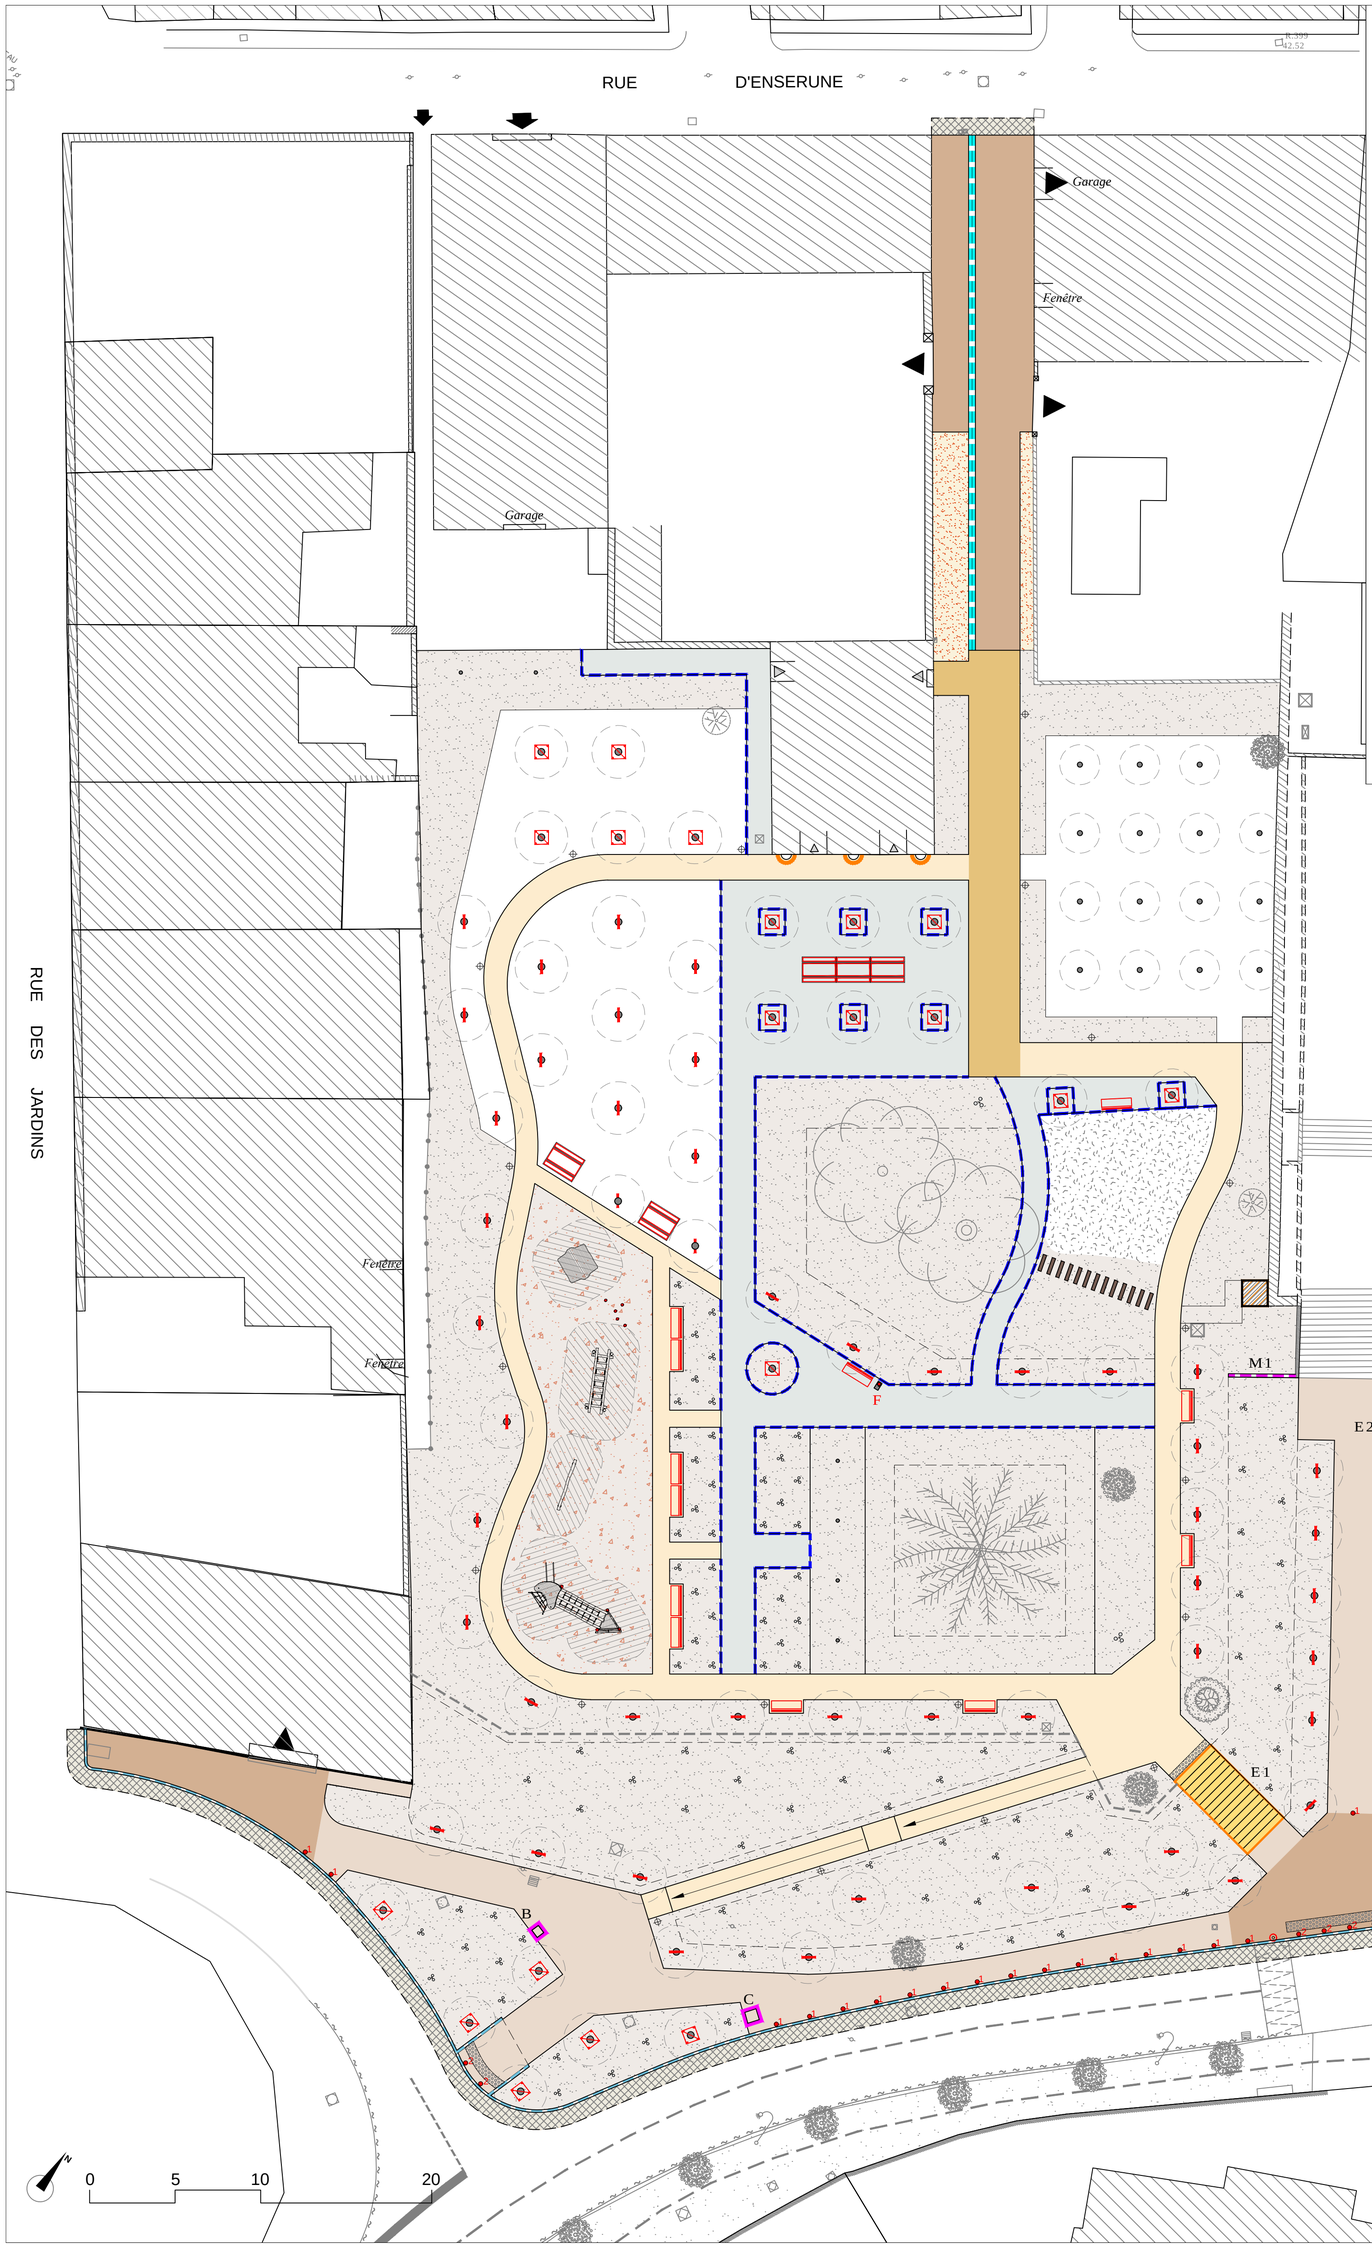

LEGENDE DES REVETEMENTS DES SOLS

- Gravier sur dalles alvéolées
- Béton lisse coloré circulé (0,18m)
- Béton lisse coloré piéton (0,12m)
- Béton désactivé circulé (0,18m)
- Béton désactivé piéton (0,12m)
- Dalle béton finition sablée (0,12m)
- Traverse bois chemin de fer
- Béton existant parvis mairie conservé
- Dalle sol parvis mairie existante conservée
- Reprise sols existants (enrobé)
- Sol fluent en copeaux de bois pour aire de jeux
- BRF parc
- Plaquette forestière parvis mairie
- Bordure béton
- Plinthe métallique parc
- Dalle podotactile béton
- Joints de sciage béton
- Fosse plante grimpante en pied de façade

LEGENDE DES OUVRAGES

- Ouvrage trappe puits (hors marché)
- Emmarchements béton E1, E2
- Mur béton M1
- B : Repose borne romaine
- C : Repose calvaire

LEGENDE MOBILIER

- F Fontaine à boire
- Table et banc de pique nique
- Banc
- Chaise
- Potelet fixe Ht 1.00m
- Potelet fixe PMR Ht 1.00m
- Potelet amovible PMR Ht 1.00m
- Appuis vélo
- Tuteurage quadripode
- Tuteurage bipode
- Tuteurage monopode
- Corbeille